



transparentní tubus
s bočním prosvícením expozitů

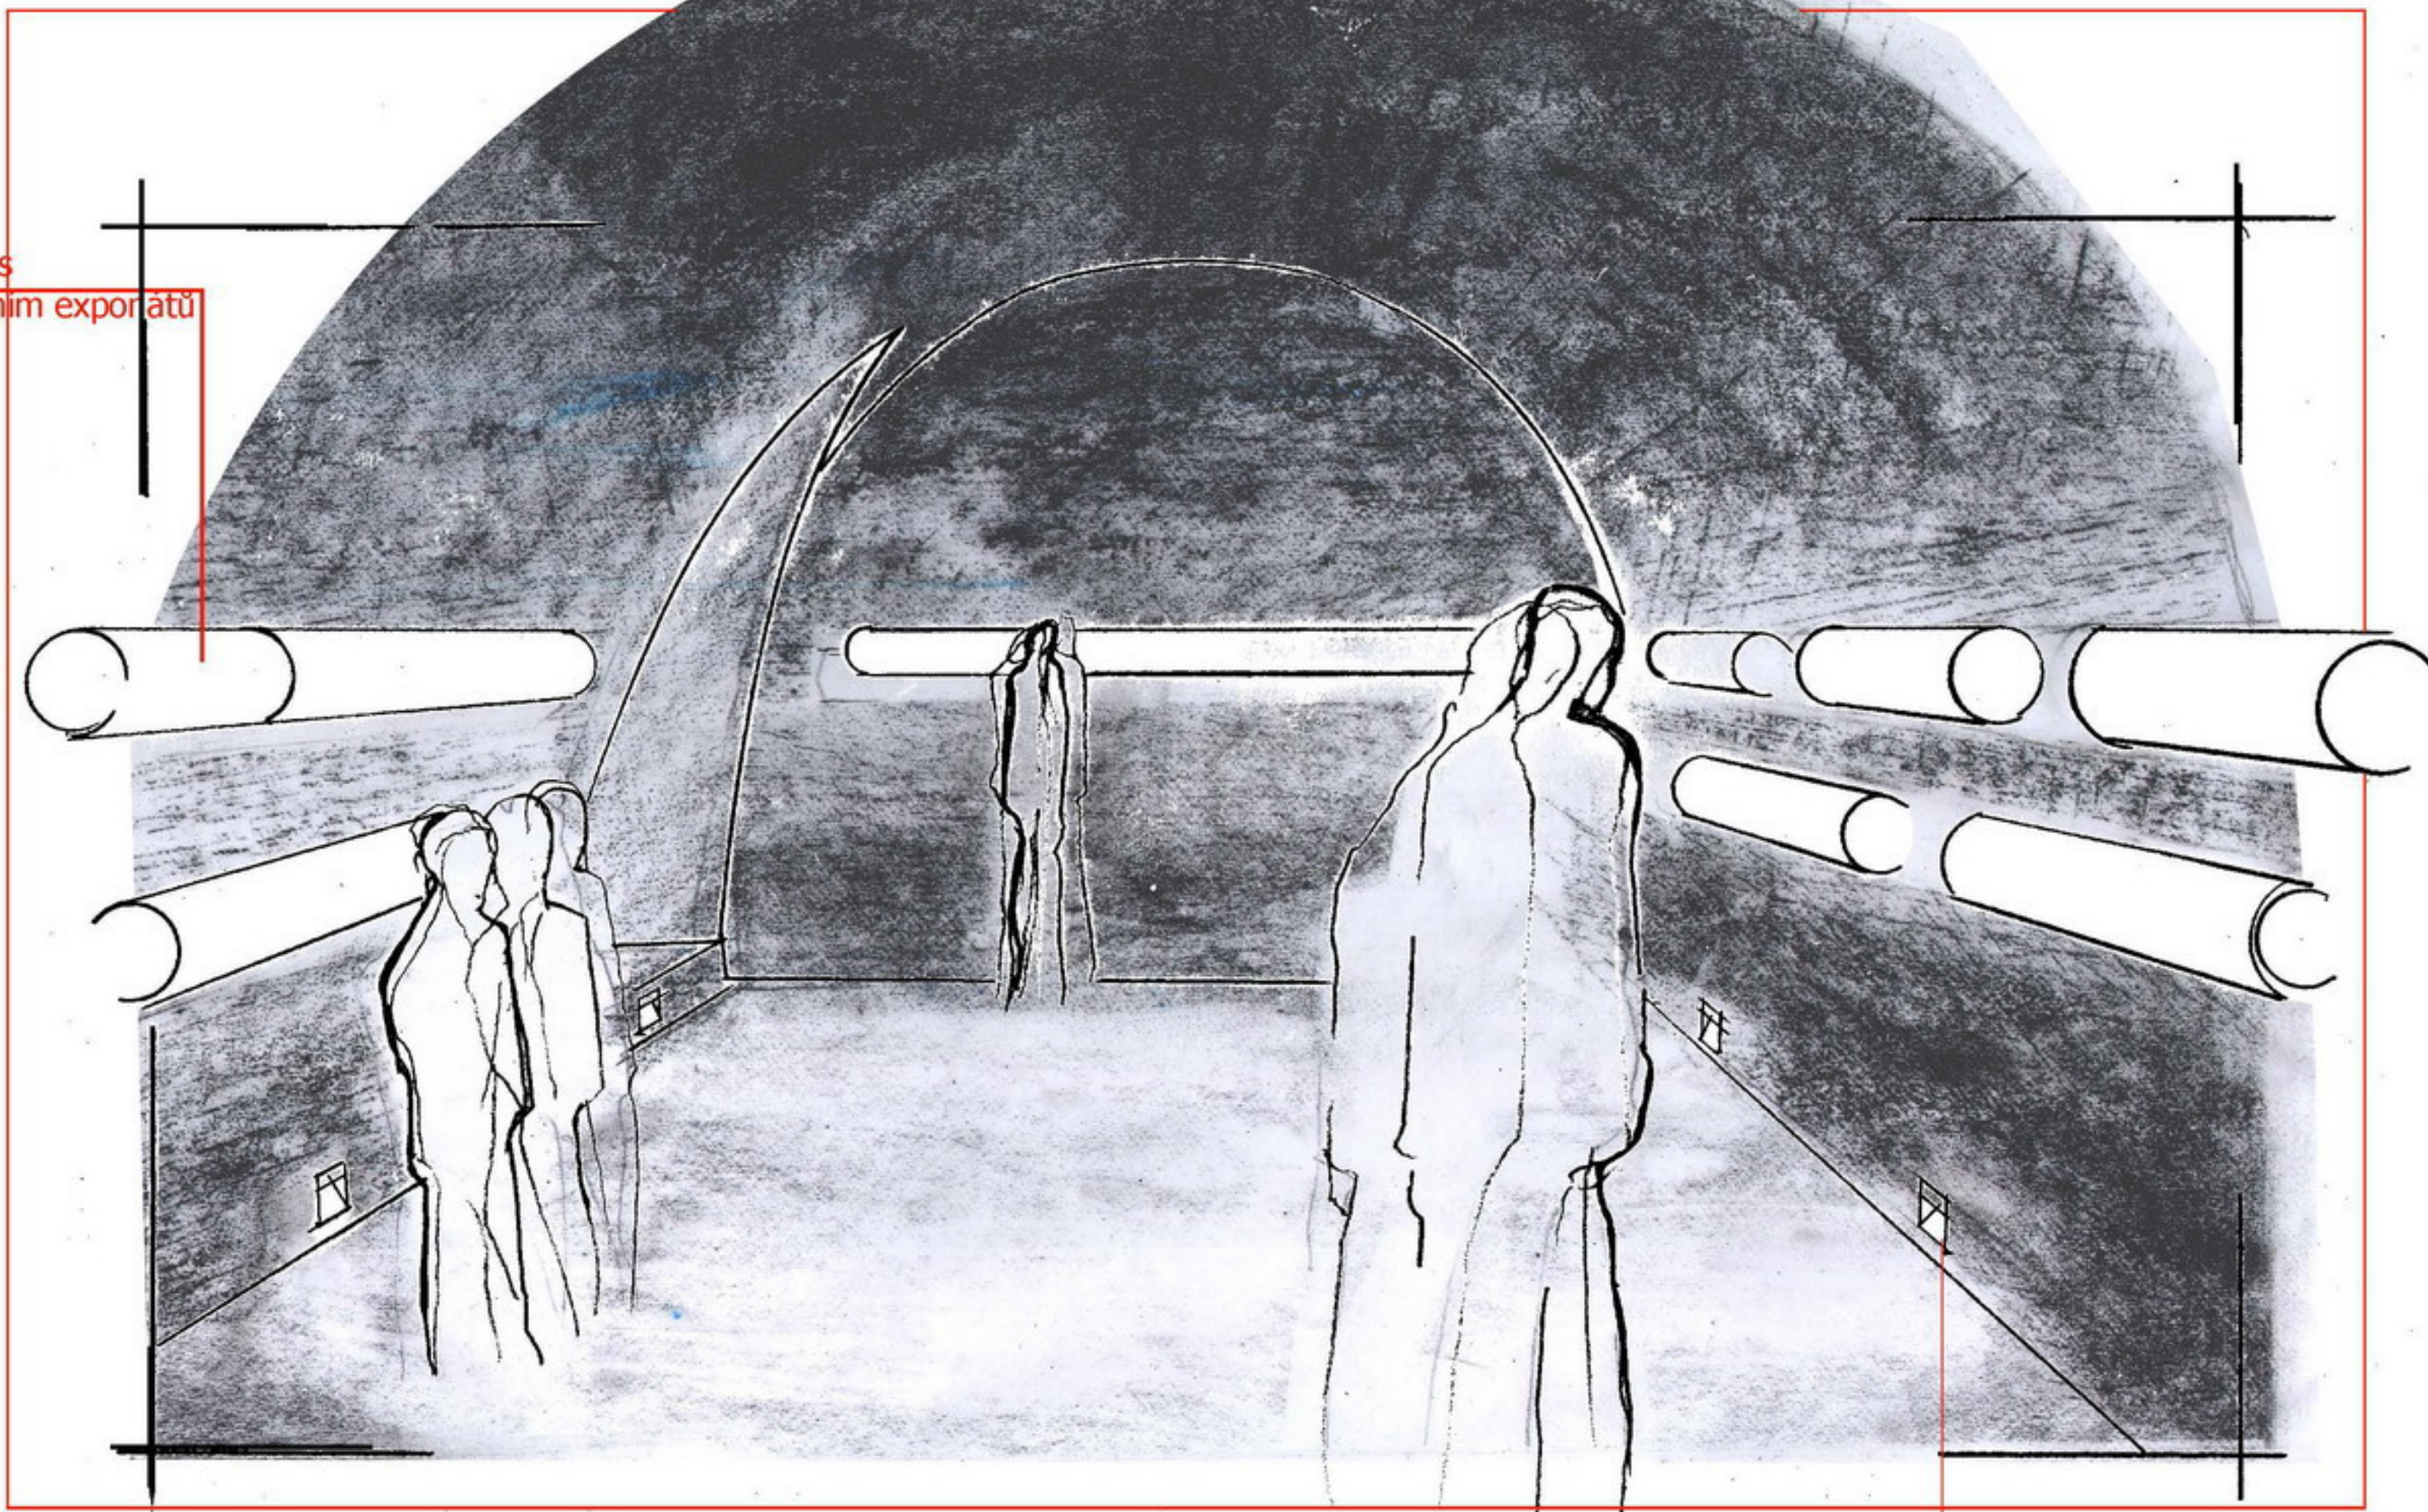

zápustné svítidlo
- osvětlení podlahy

POHLED 3 - HLAVNÍ EXPOZICE

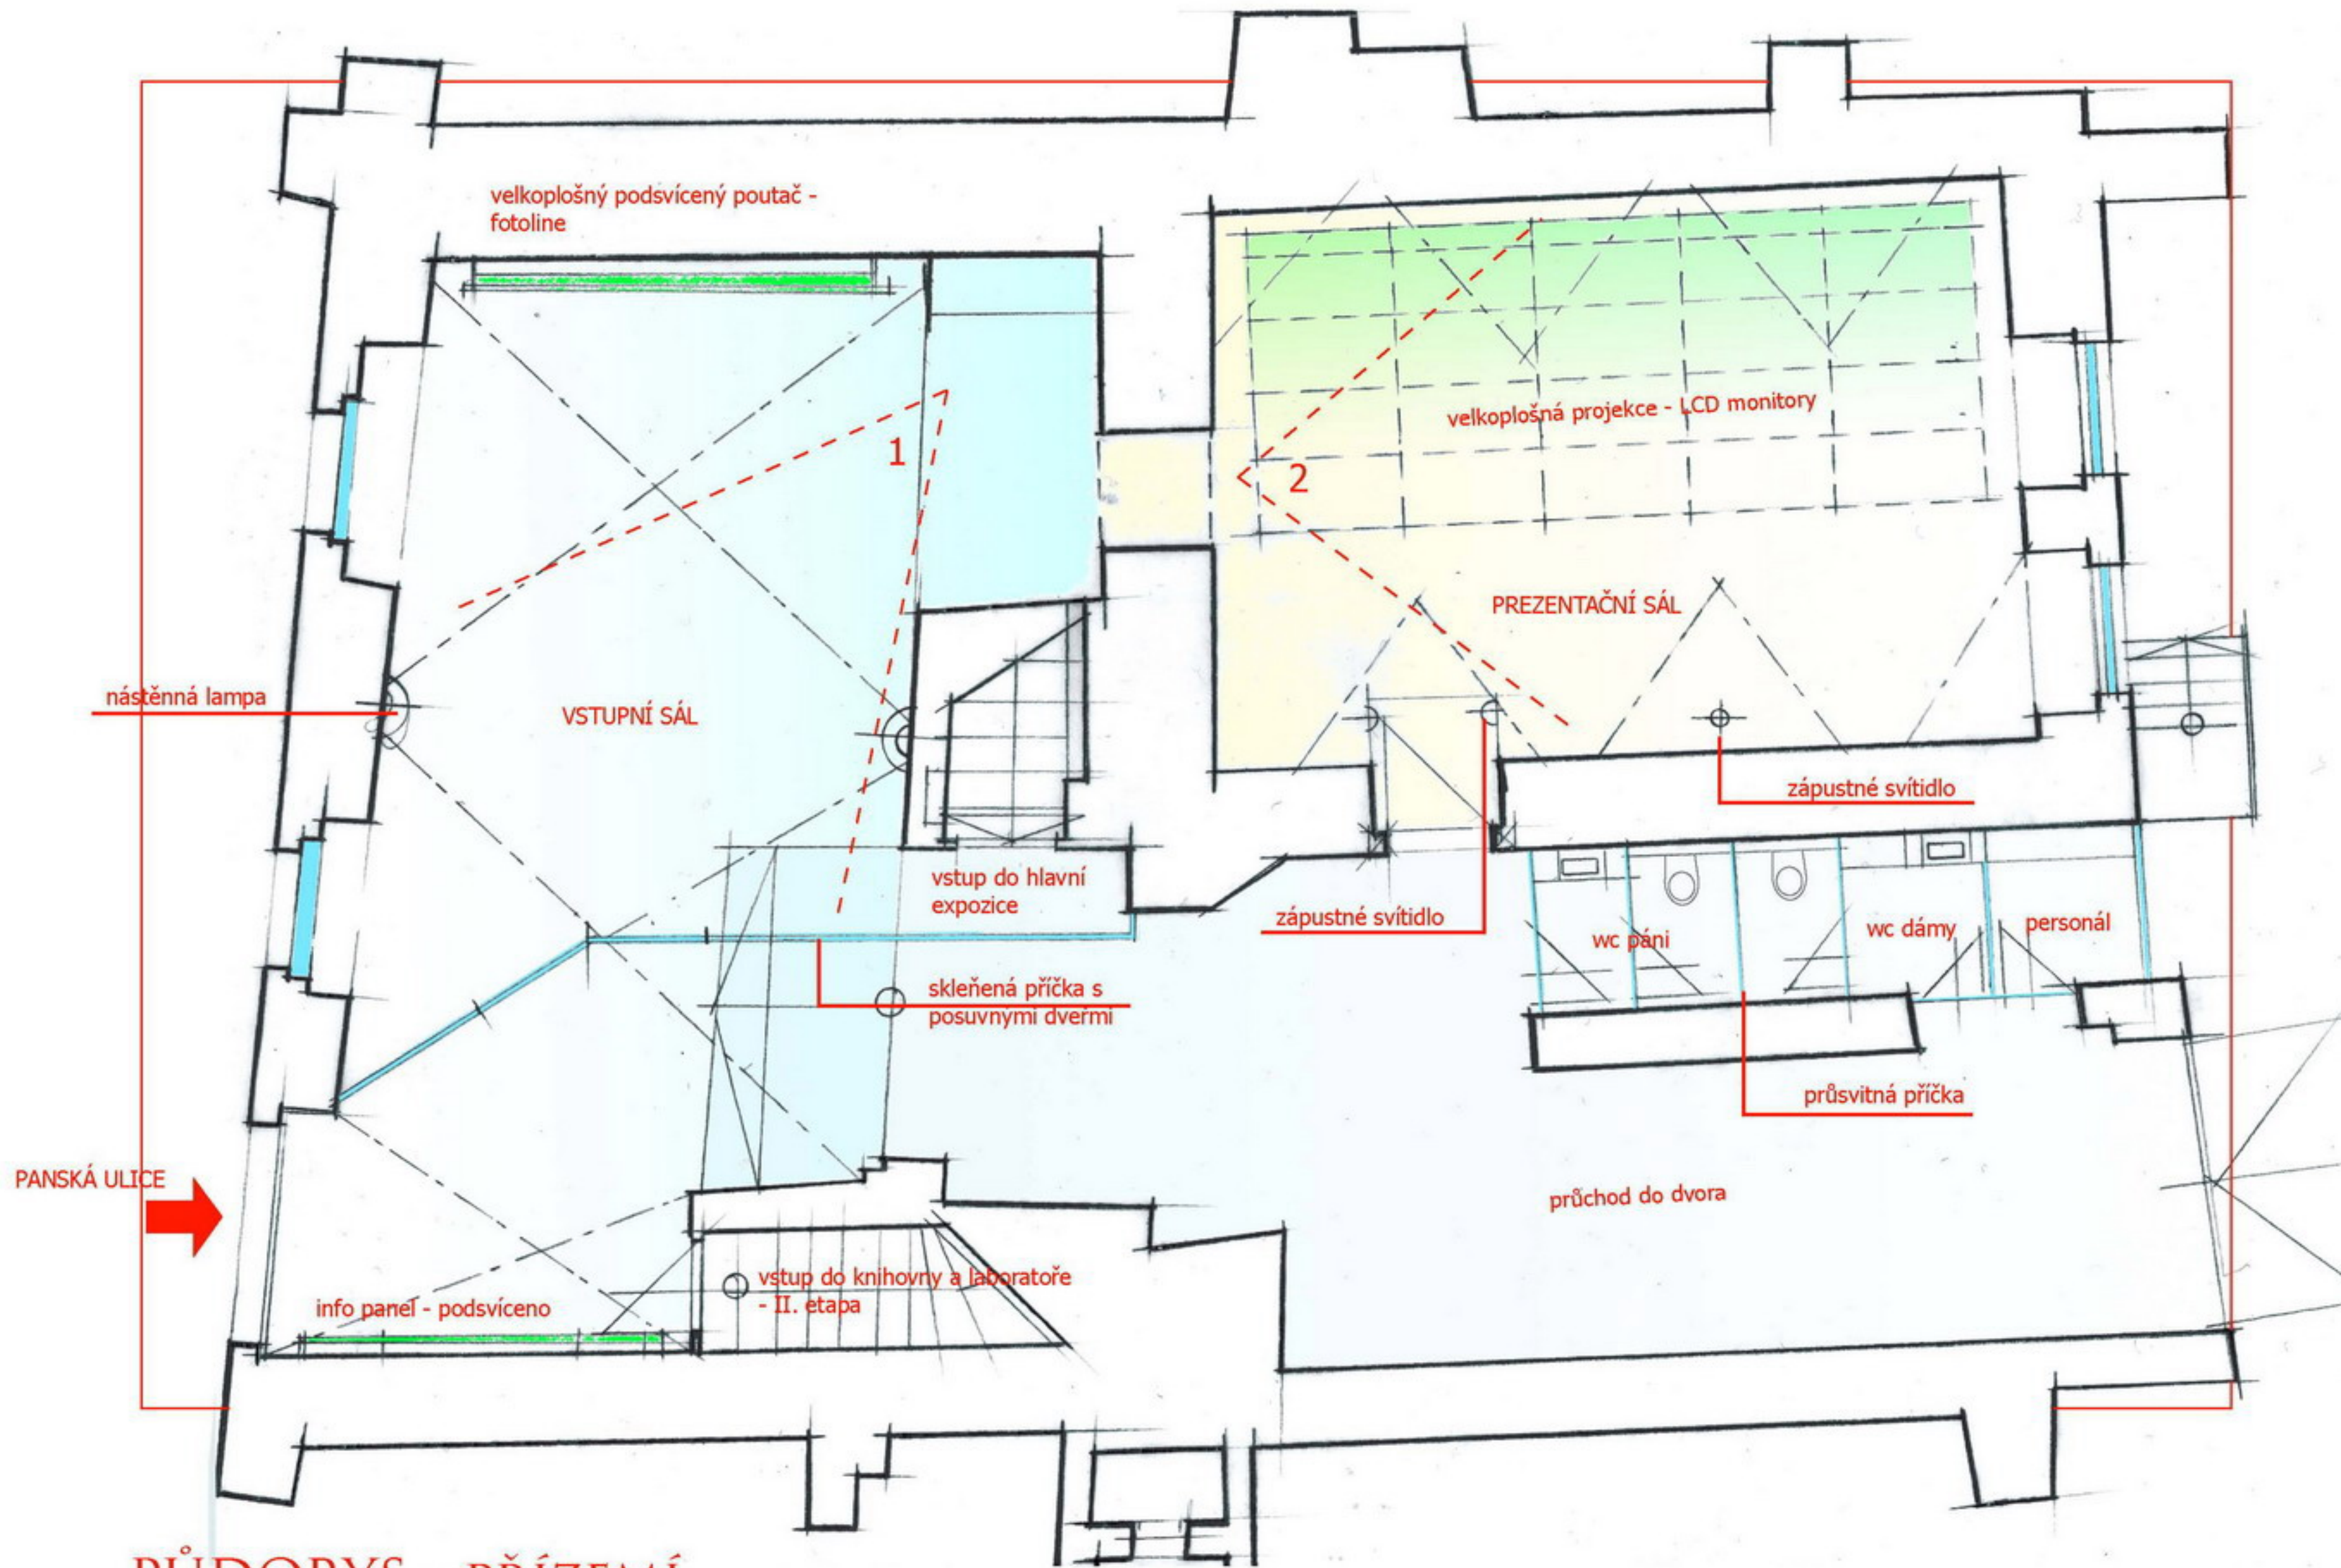

velkoplošný podsvícený poutač -
fotoline

velkoplošná projekce - LCD monitory

PREZENTAČNÍ SÁL

VSTUPNÍ SÁL

zápustné svítidlo

nástěnná lampa

vstup do hlavní
expozice

zápustné svítidlo

wc páni

wc dámy

personál

sklešená příčka s
posuvnými dveřmi

průsvitná příčka

přechod do dvora


PANSKÁ ULICE

info panel - podsvíceno

vstup do knihovny a laboratoře
- II. etapa

PŮDORYS - PŘÍZEMÍ

1.n.p. - PC kout
m1:50

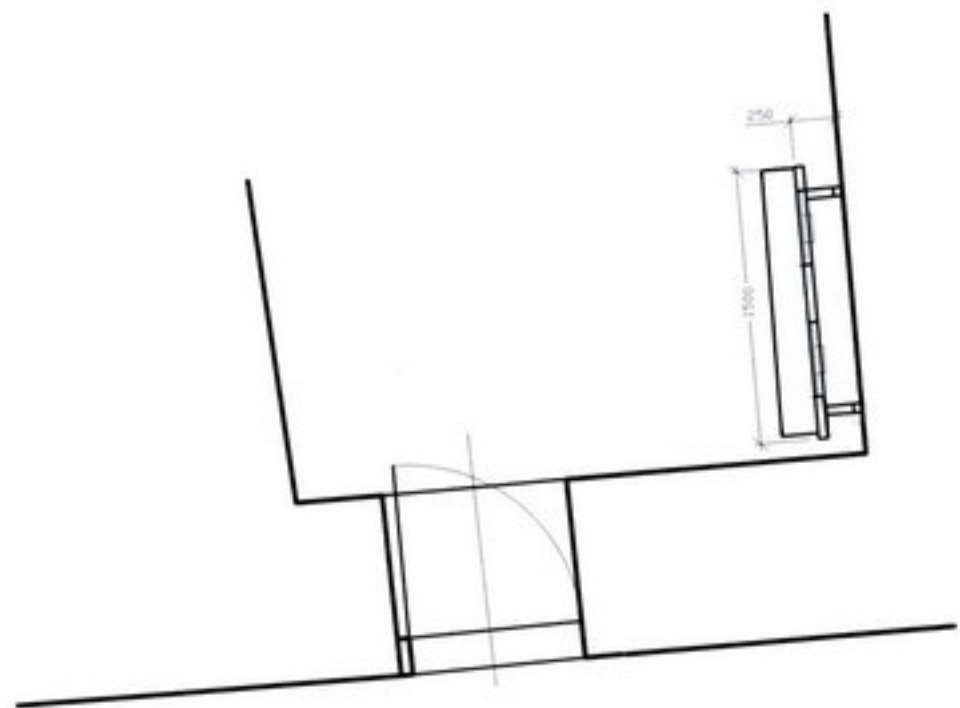


PC infosystém


MDF-deska kryjící zbytek PC

dotekem ovládané
LCD monitory

odkládací plocha

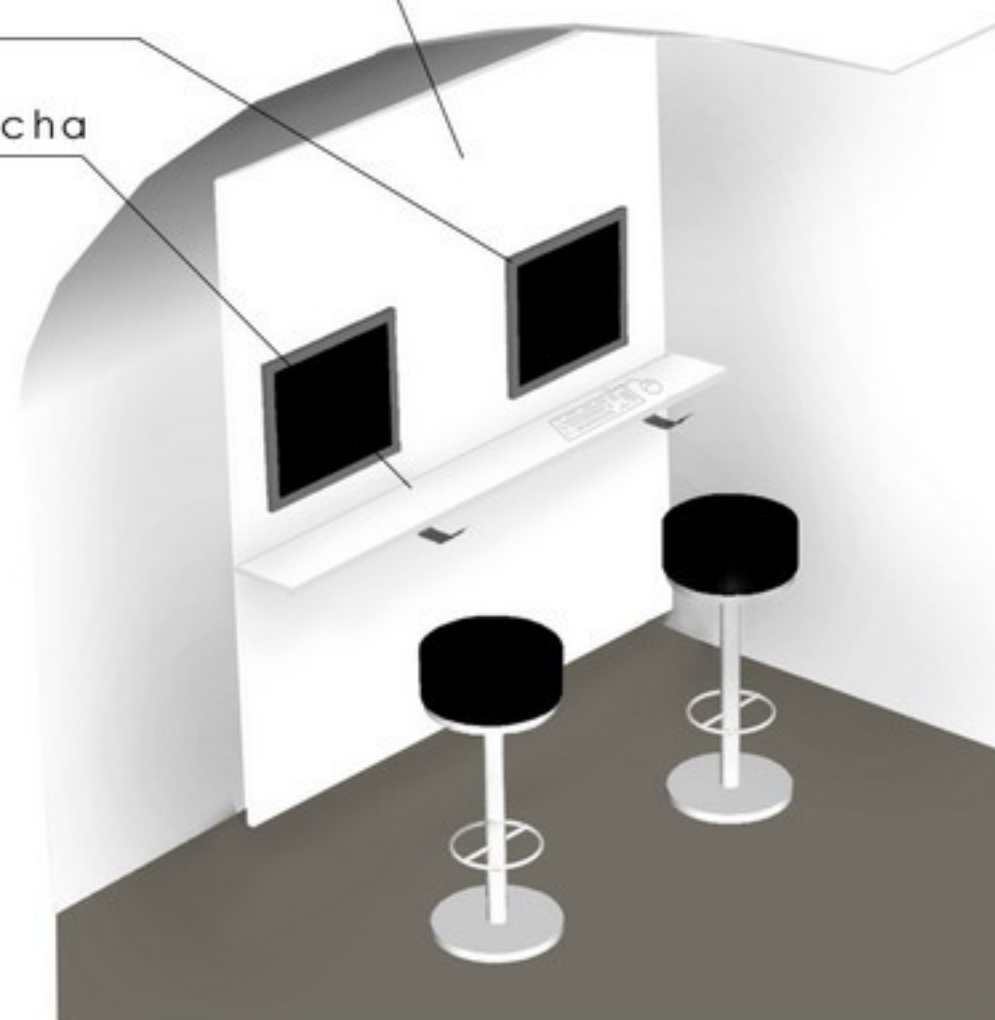

details
m1:20

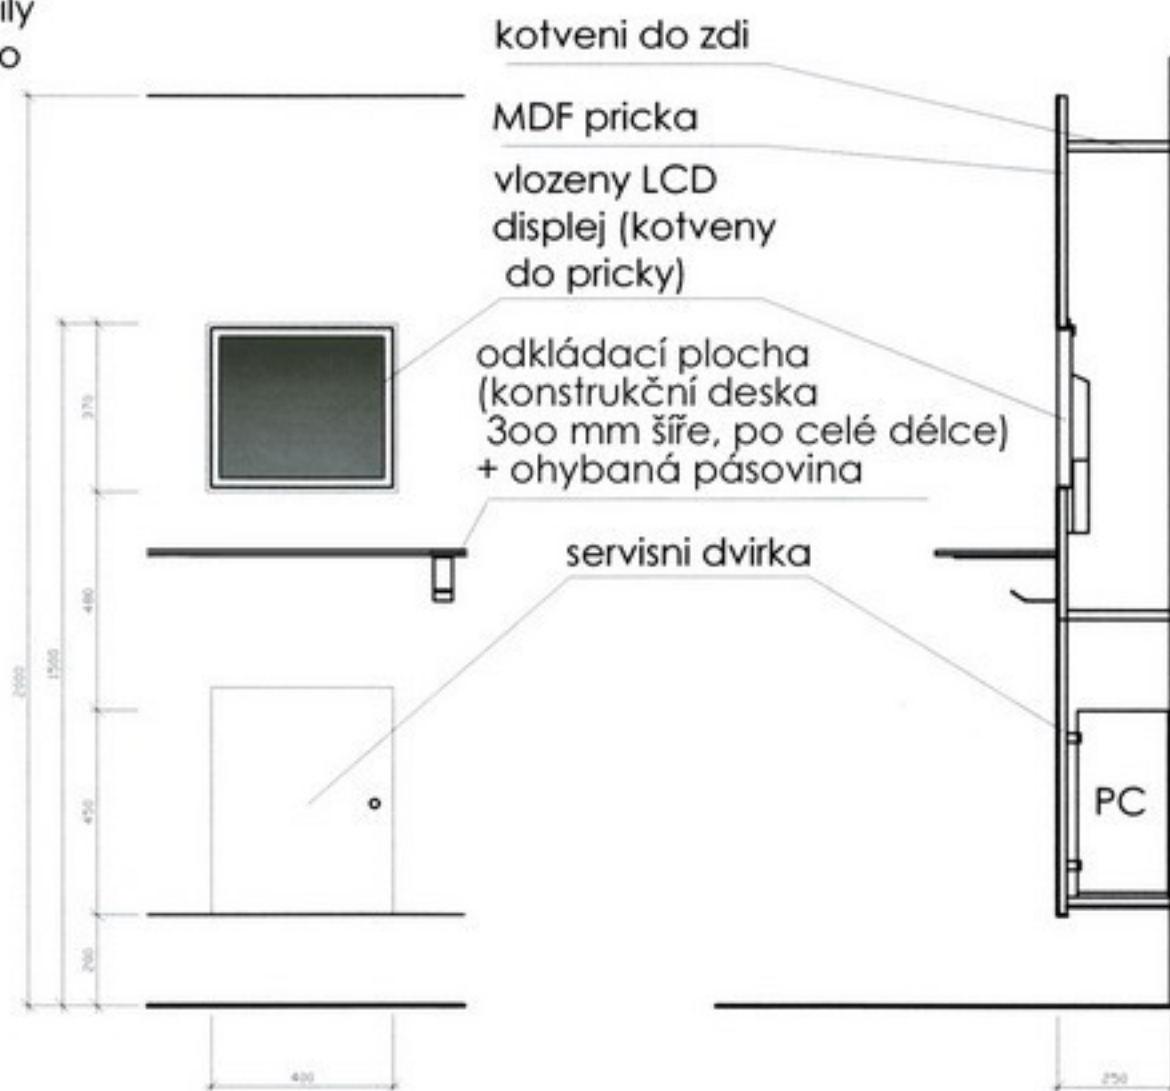

kotvení do zdi

MDF prčka

vlozeny LCD
displej (kotveny
do prcky)

odkládací plocha
(konstrukční deska
300 mm širě, po celé délce)
+ ohybaná pásovina

servisni dvirka

PC



dotyková LCD

/ varianta B:
klasické ovladače - myš+klávesnice

(normální zrcem na úrovni
vitríny, končí 800 mr

